

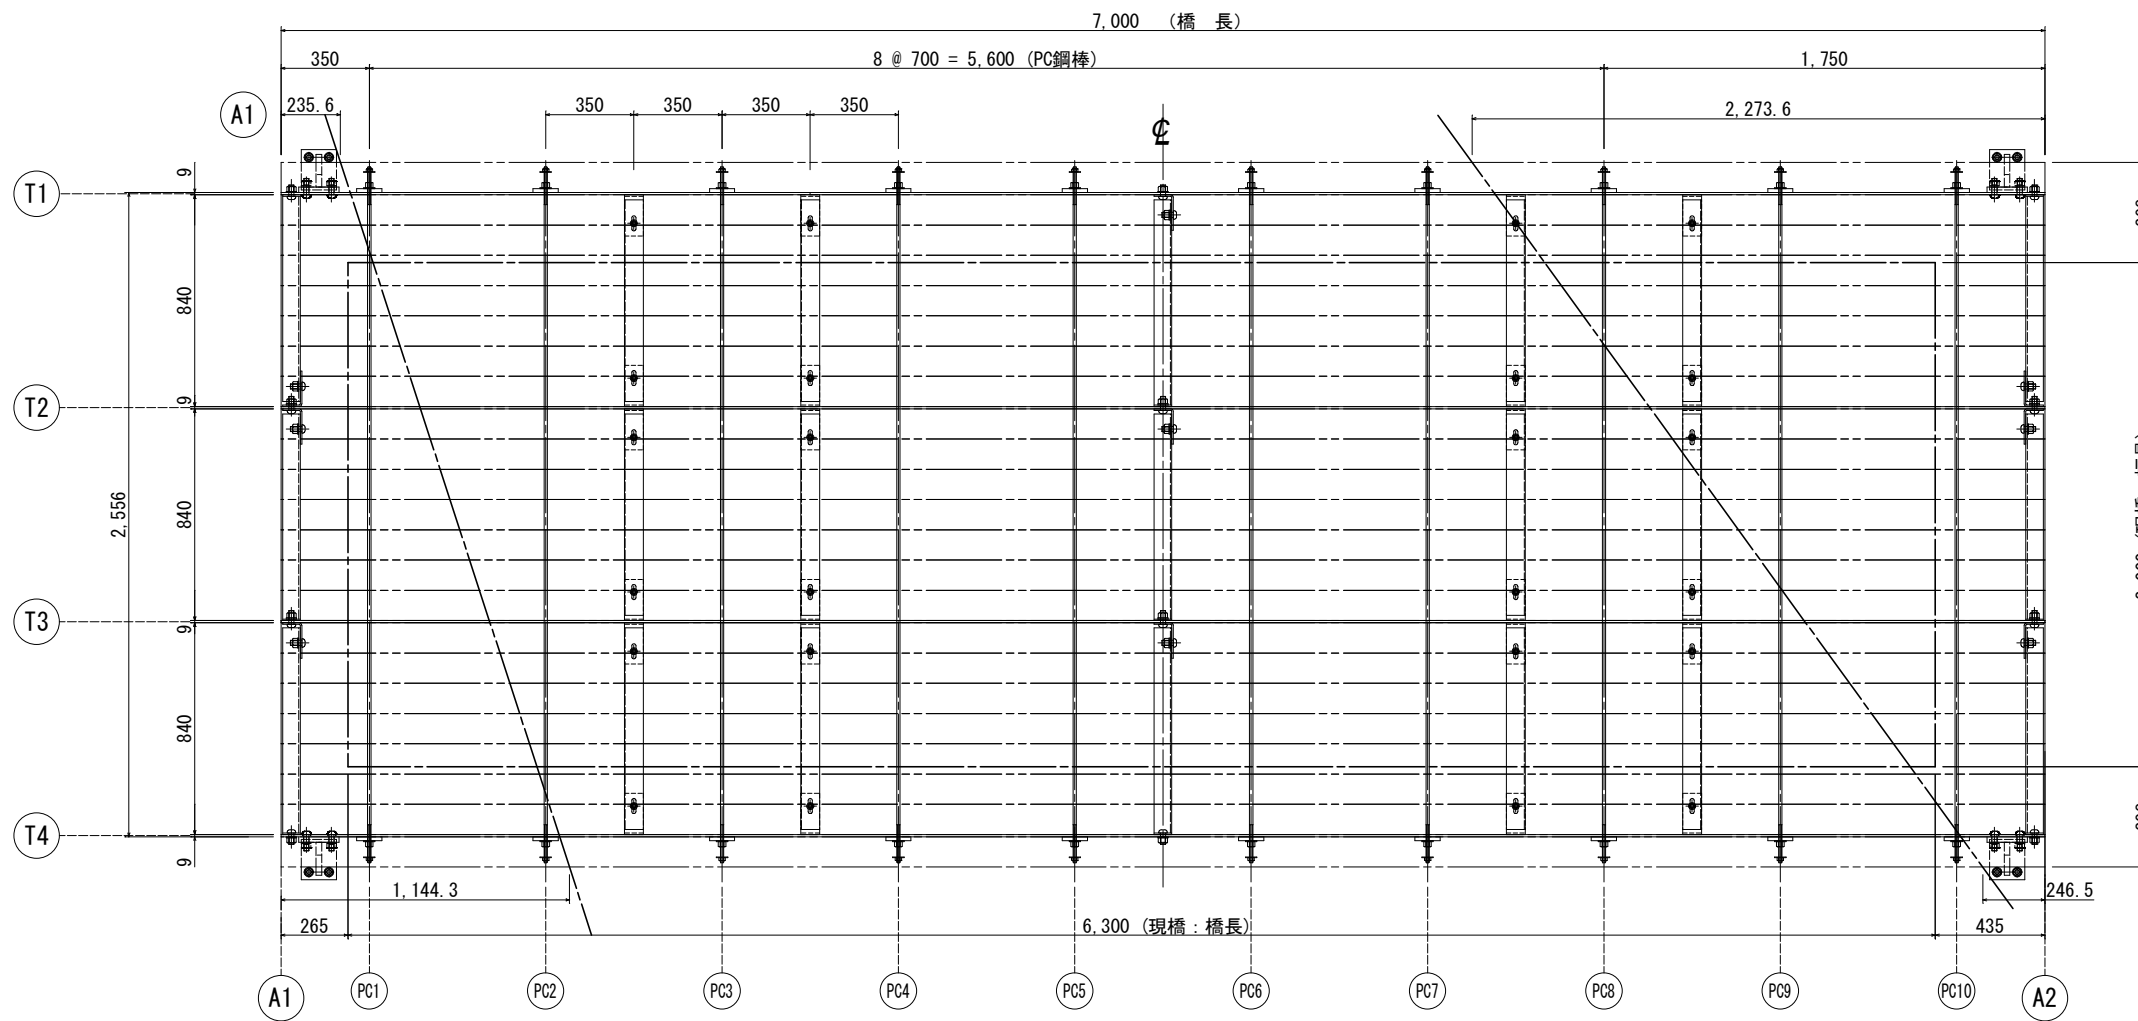


### 組立平面図

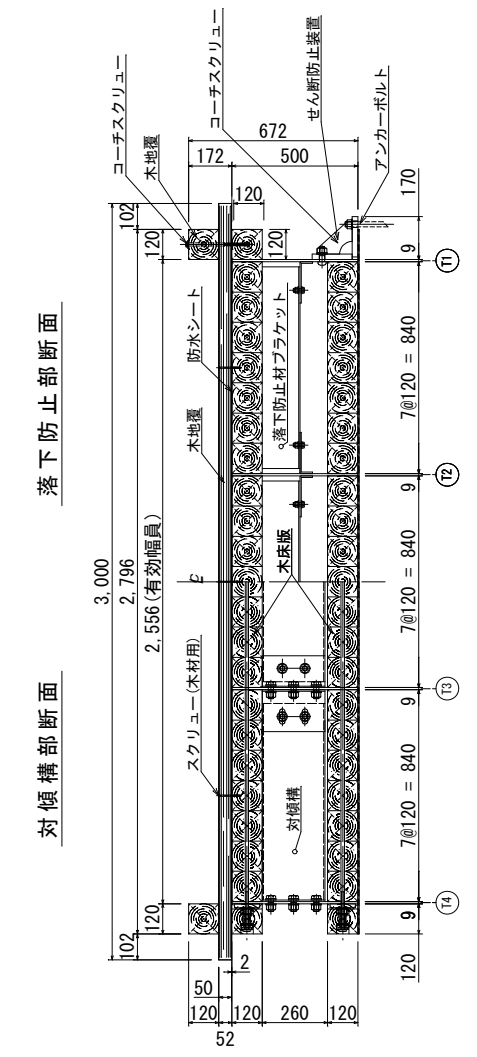

### 組立側面図

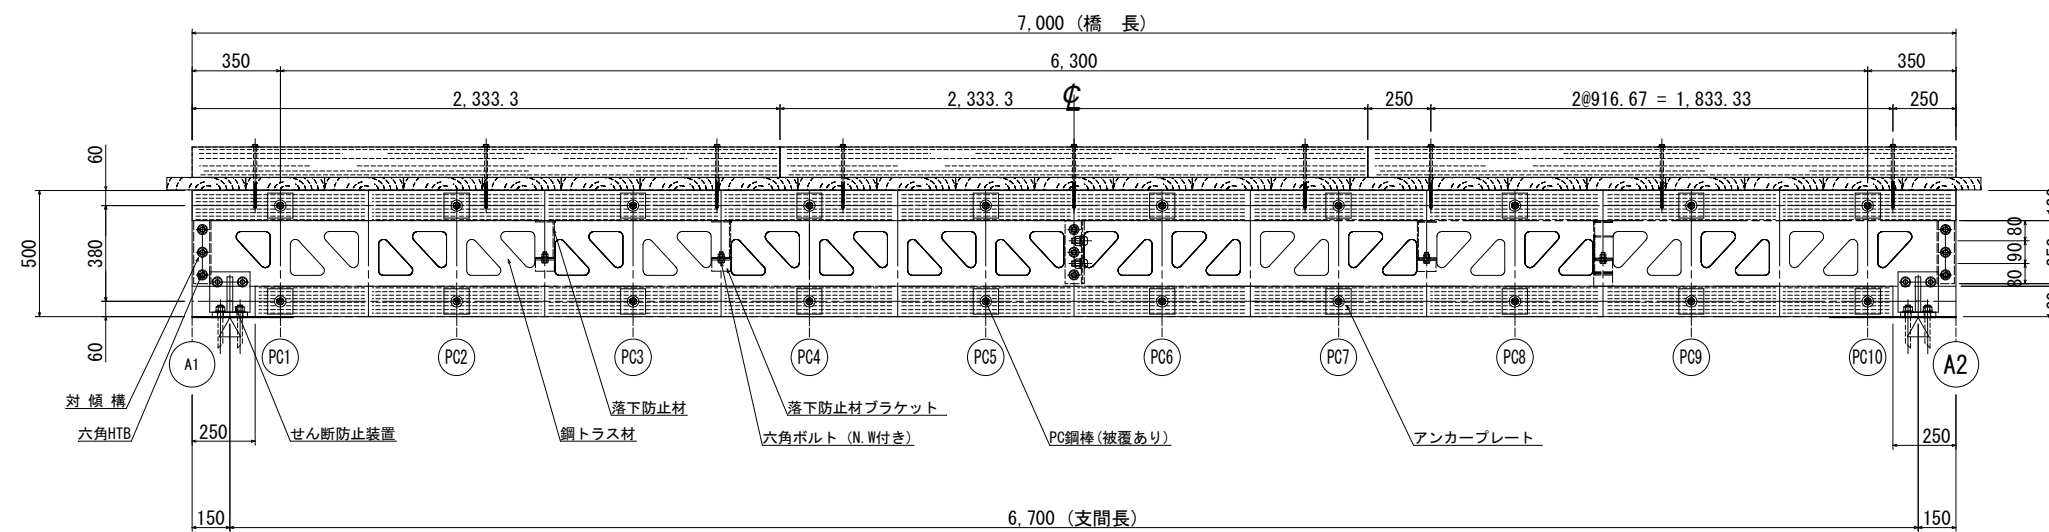

平成 年度	
施工箇所	山本郡三種町鹿渡ヒケノ沢 地内
工事名	(仮称)ヒケノ沢 3号橋 掛替工事 木床版鋼トラス橋
図名	オンサイト製材杉タイプ 橋長 = 7.00 m 有効幅員 = 2.556 m
縮尺	S=1/30 (他縮尺) 全葉の内
作成年月	平成 25 年 06 月 11 日 作成
設計	製図 清水