


平面図

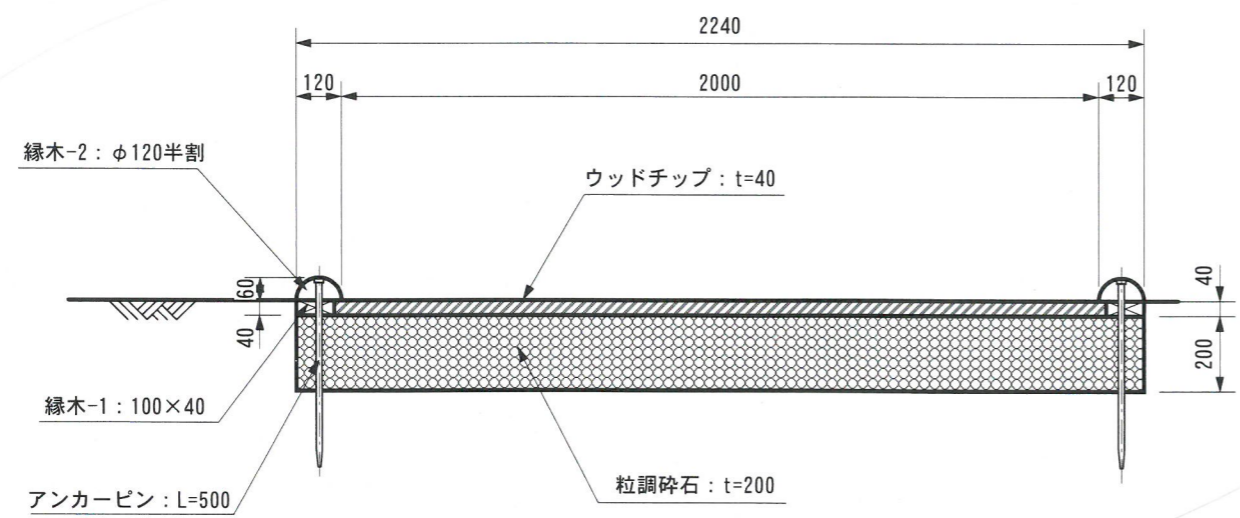

断面図

ウッディエコロード舗装 材料表		18.0m 当たり				
名称	材質品質	形状寸法	個数	単位数量	総数量	表面積
縁木-1	杉一等材	100×40×1800	56	0.007 m ³	0.392 m ³	m ²
縁木-2	杉ロータリー加工丸太	φ120半割×1800	56	0.010	0.560	
アンカーピン	生地	φ16×500	168			
ウッドチップ	針葉樹	1.0~10.0mm	12	1.0 m ³	12.0 m ³	
バインダー	特殊弾性樹脂		64	18.0kg	1152.0kg	
粒調碎石		t=200mm				
ホタテ貝殻		1袋20kg入	19	20.0kg	373.0kg	
縁切材		40×40×2000	18	0.003	0.054	
合計				木材計	1.006 m ³	m ²

特記事項

1. 木材 : 木材は薬剤注入に適するように、天然又は人工乾燥処理を行う
2. 防腐、防虫、防蟻剤注入 : マイトレックACQ加圧注入
3. 加圧注入方法 : JIS A-9002による
4. 金具 : 生地とする



名称	ウッディエコロード舗装		型番
縮尺	1/20	図番	205-010-110500
単位	mm	株式会社 Woody ウッディ さびい。	