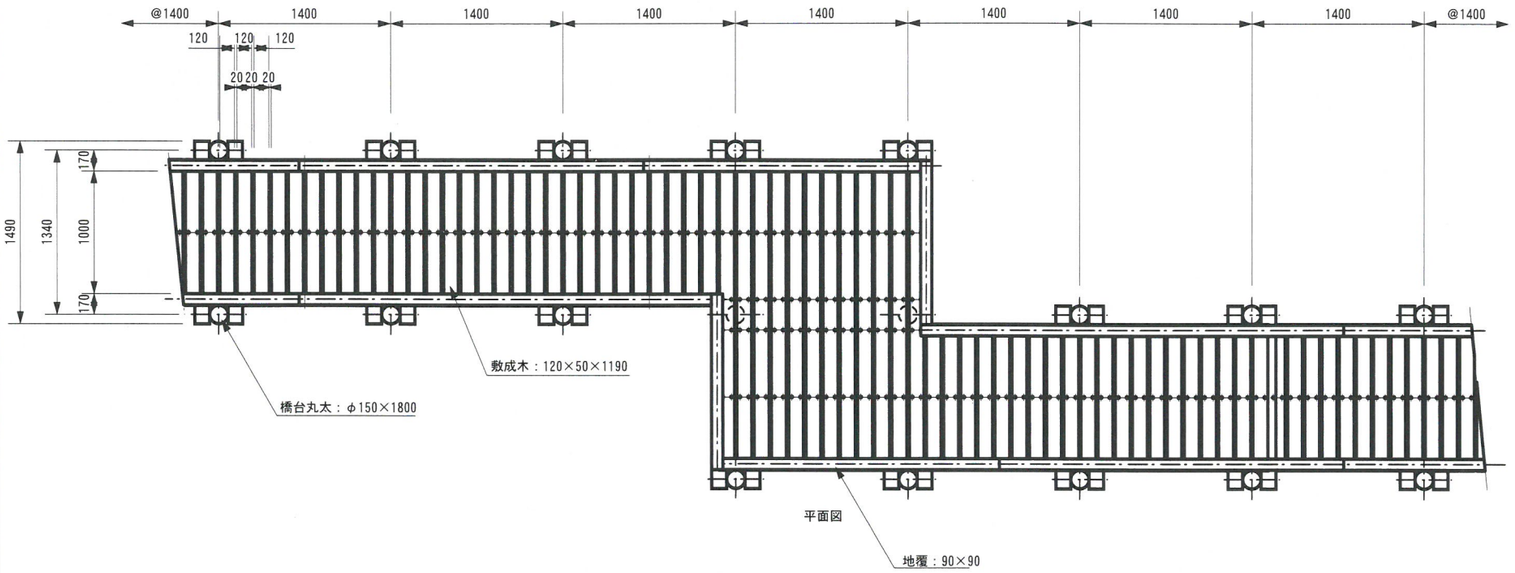

特記事項

1. 木　材	：	木材は秋田産杉一等材を使用し、薬剤注入に適するように天然又は人工乾燥処理を行う
2. 防腐、防虫、防蟻剤注入	：	マイトレックACQ加圧注入
3. 加圧注入方法	：	JIS　A-9002による
4. 金具	：	亜鉛ドブメッキ処理とする
5. 塗装	：	木材保護塗料2回塗布とする

湿性植物観察用木道　　材料表　　14.0m当たり

名　称	材質品質	形状寸法	個数	単位数量	総数量	表面積
橋台丸太	杉ロータリー加工丸太	φ150×1800	22	0.0317 m^3	0.6974 m^3	m^2
桁	杉角材	100×100×2920	10	0.0292	0.2920	
横木	杉ロータリー加工丸太	φ120×1490	22	0.0168	0.3696	
敷成木	杉板材	50×120×1190	100	0.0071	0.7100	
地覆-1	杉角材	90×90×2920	10	0.0236	0.2360	
六角ボルト	亜鉛ドブメッキ	M16×410	33			
六角ボルト	亜鉛ドブメッキ	M12×290	22			
六角ボルト	亜鉛ドブメッキ	M12×270	22			
六角ボルト	亜鉛ドブメッキ	M12×240	11			
スクリュー釘	ステンレス	φ4×100	600			
		合　計			2.3050 m^3	m^2

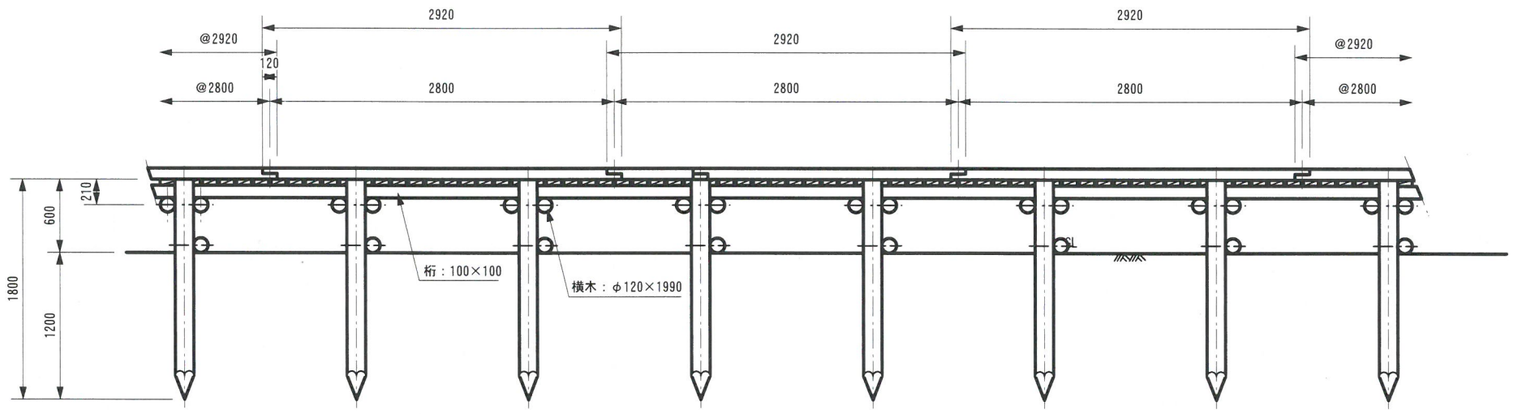

正面図

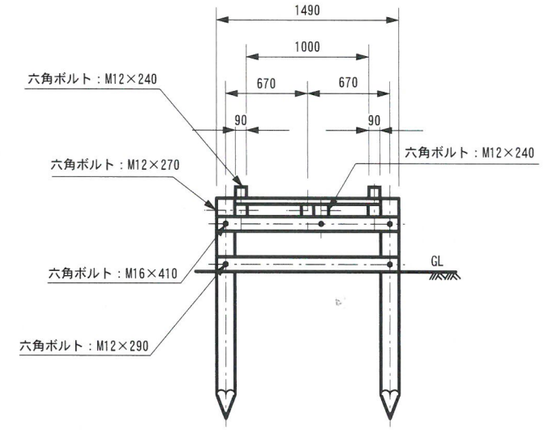

断面図

名　称	敷板型横張木道	型番	
縮　尺	1/50	図　番	206-06-150300
単　位	mm	株式会社 Woodyさんない	