



正面図 S=1:10 . . .

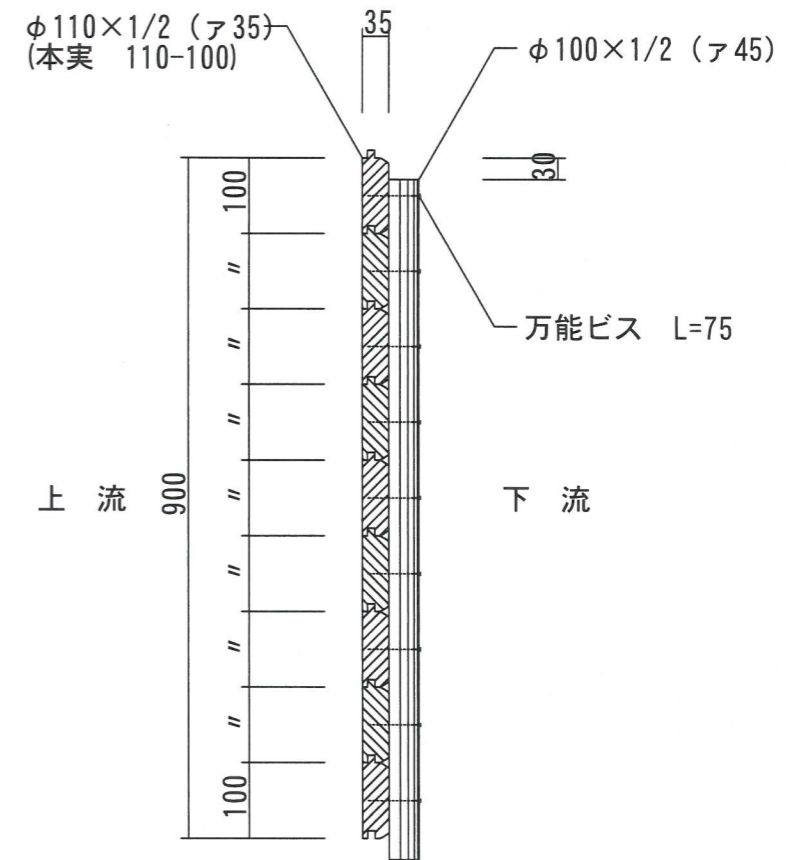

断面図 S=1:10 . . .

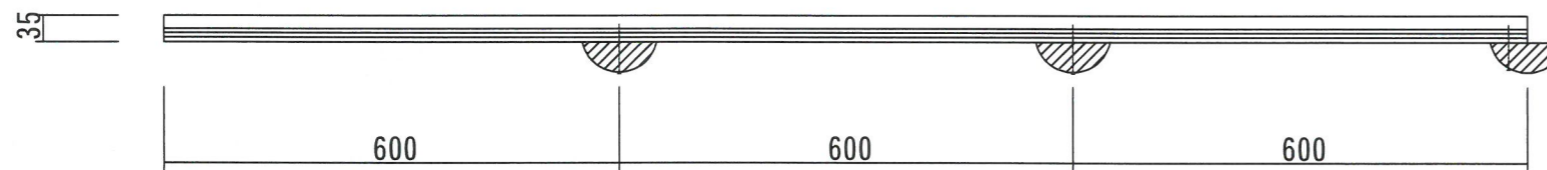

平面図 S=1:10 . . .



材 料 表				
名 称	長 さ	直 径	数 量	単 位
縦木 . . .	900	φ100×1/2 (ア45)	3	本
横木 . . .	1,820	φ110×1/2 (ア35) (本実、φ110-100)	9	本
万能ビス	75	φ4.8	18	本
万能ビス	65	φ4.8	18	本

※ 木材は、杉一等材料とする。
 ※ 秋田県認定リサイクル製品 認定番号第170310号
 ※ 特許第 3780308号

名 称	木製型枠パネル-改良型		型番
縮 尺	1/10	図 番	203-06-30700
単 位	mm	株式会社 Woody ウッディ <i>さんぽい</i>	